



CASAS BIOBIO

Soluciones integrales para su necesidad de vivienda.


CONTENIDO

Planta Arquitectura.


Elevacion Acceso.

VIVIENDA TIPO: 810 BIO 78M2.

Autopista #6643 THNO.
Fono : 412586807..

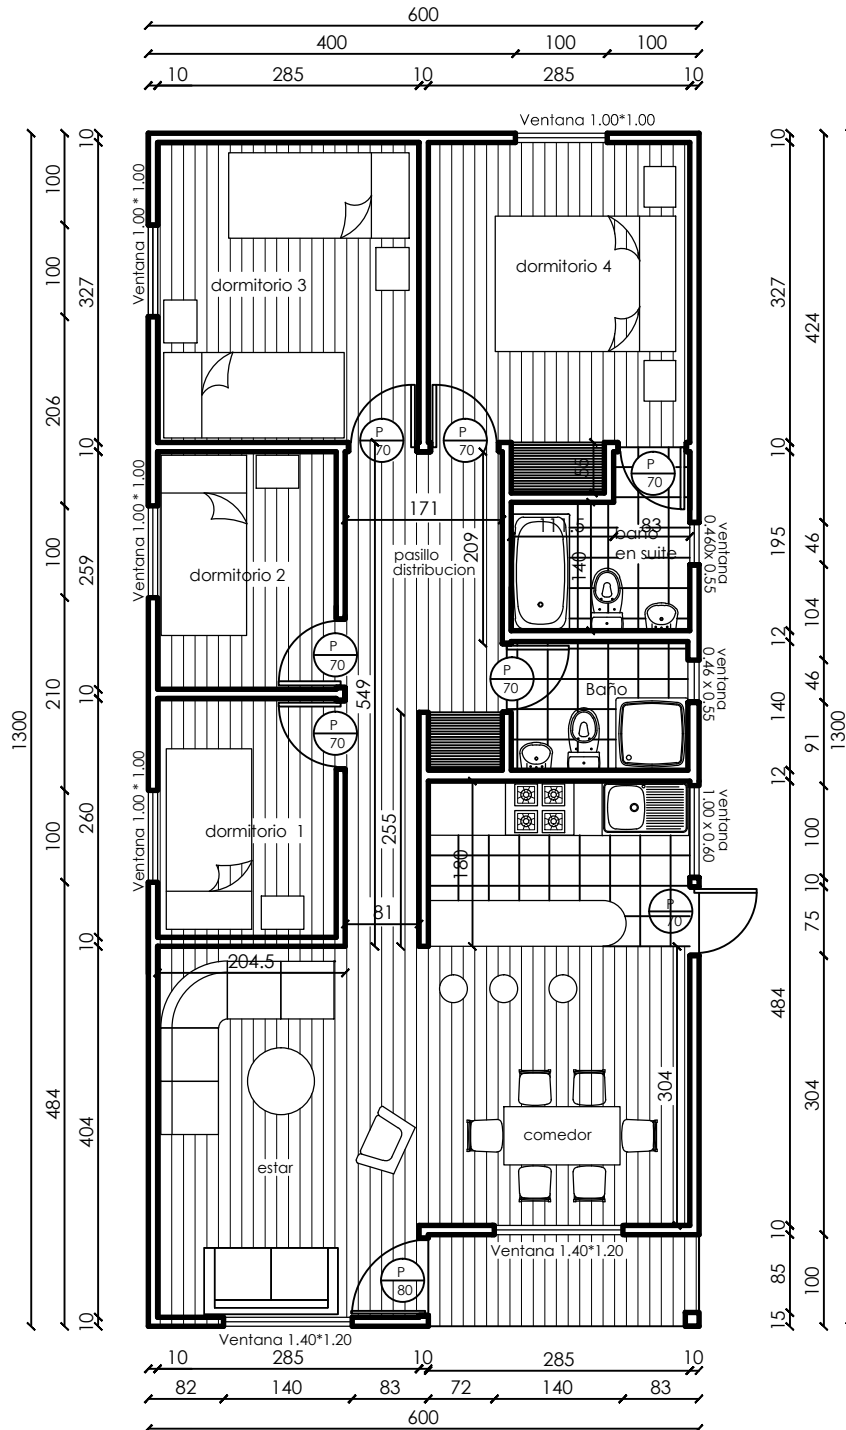

PLANTA ARQUITECTURA
BIO BIO 78 M2

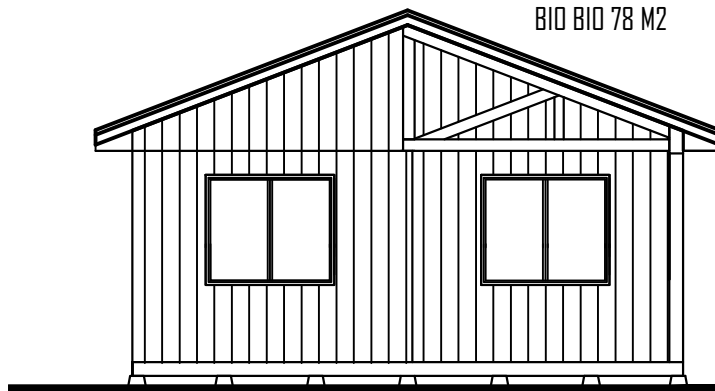

ELEVACION ACCESO