



CASAS BIOBIO


Soluciones integrales para su necesidad de vivienda.

CONTENIDO

Plantas de Arquitectura.
Elevación Frontal.


PROPIETARIO :	
VIVIENDA TIPO: LONCOPANGUE 82.5 M2.	
DIRECCION :	
FECHA :	

CASA LONCOPANGUE 82.25 m²

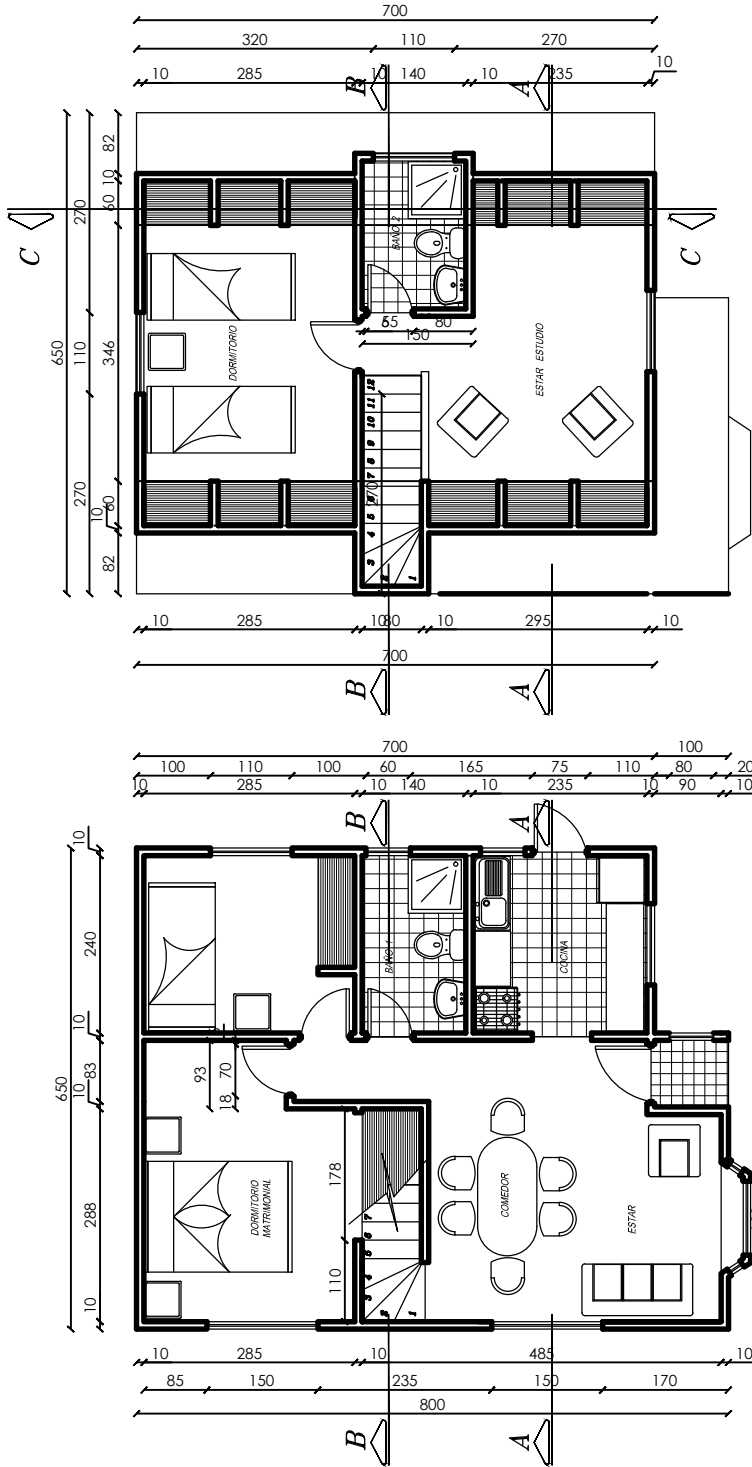

LONGOPANGUE 2

PLANTA 1ER PISO SUP: 49.75 m²
 PLANTA 2DO PISO SUP: 32.75 m²
 TOTAL SUP: 82.5 m²

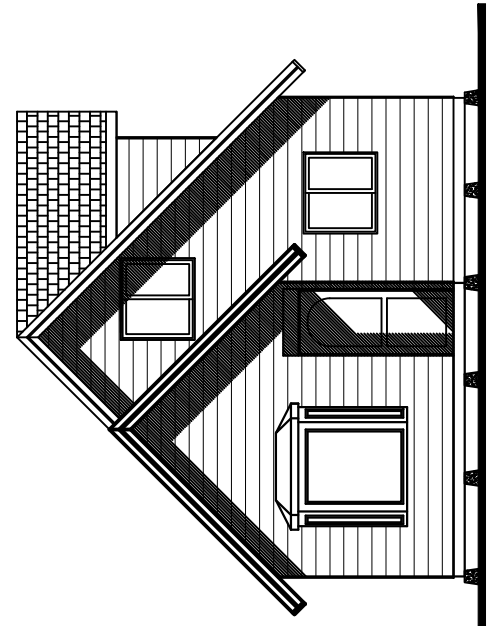

ELEVACION ACCESO