





CASAS BIOBIO

Soluciones integrales para su necesidad de vivienda.

CONTENIDO PLANTA ARQ Y ELEVACION FRONTAL.

VIVIENDA TIPO: VILLUCURA 85M2+13 M2 TERRAZA

Autopista #6643 THNO.
Fono : 412586807..

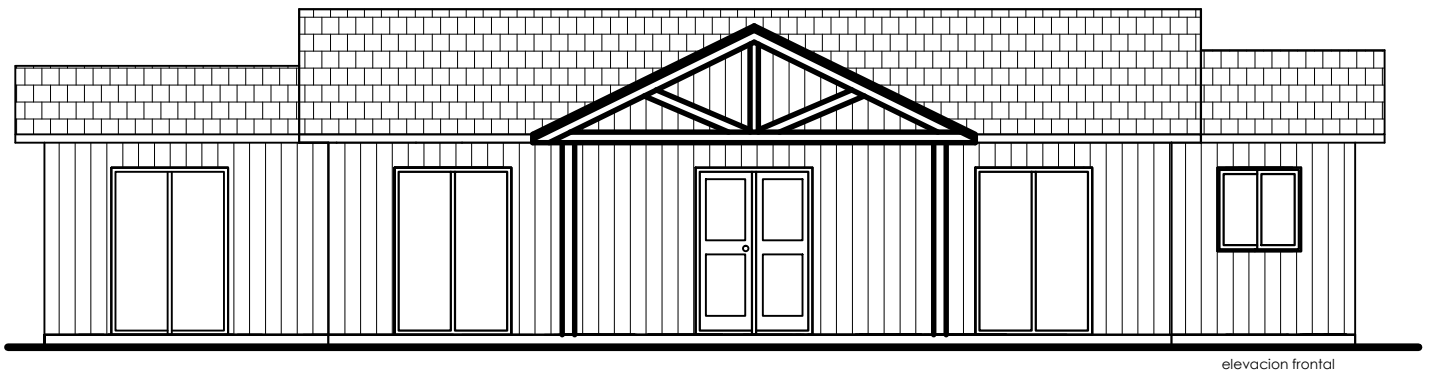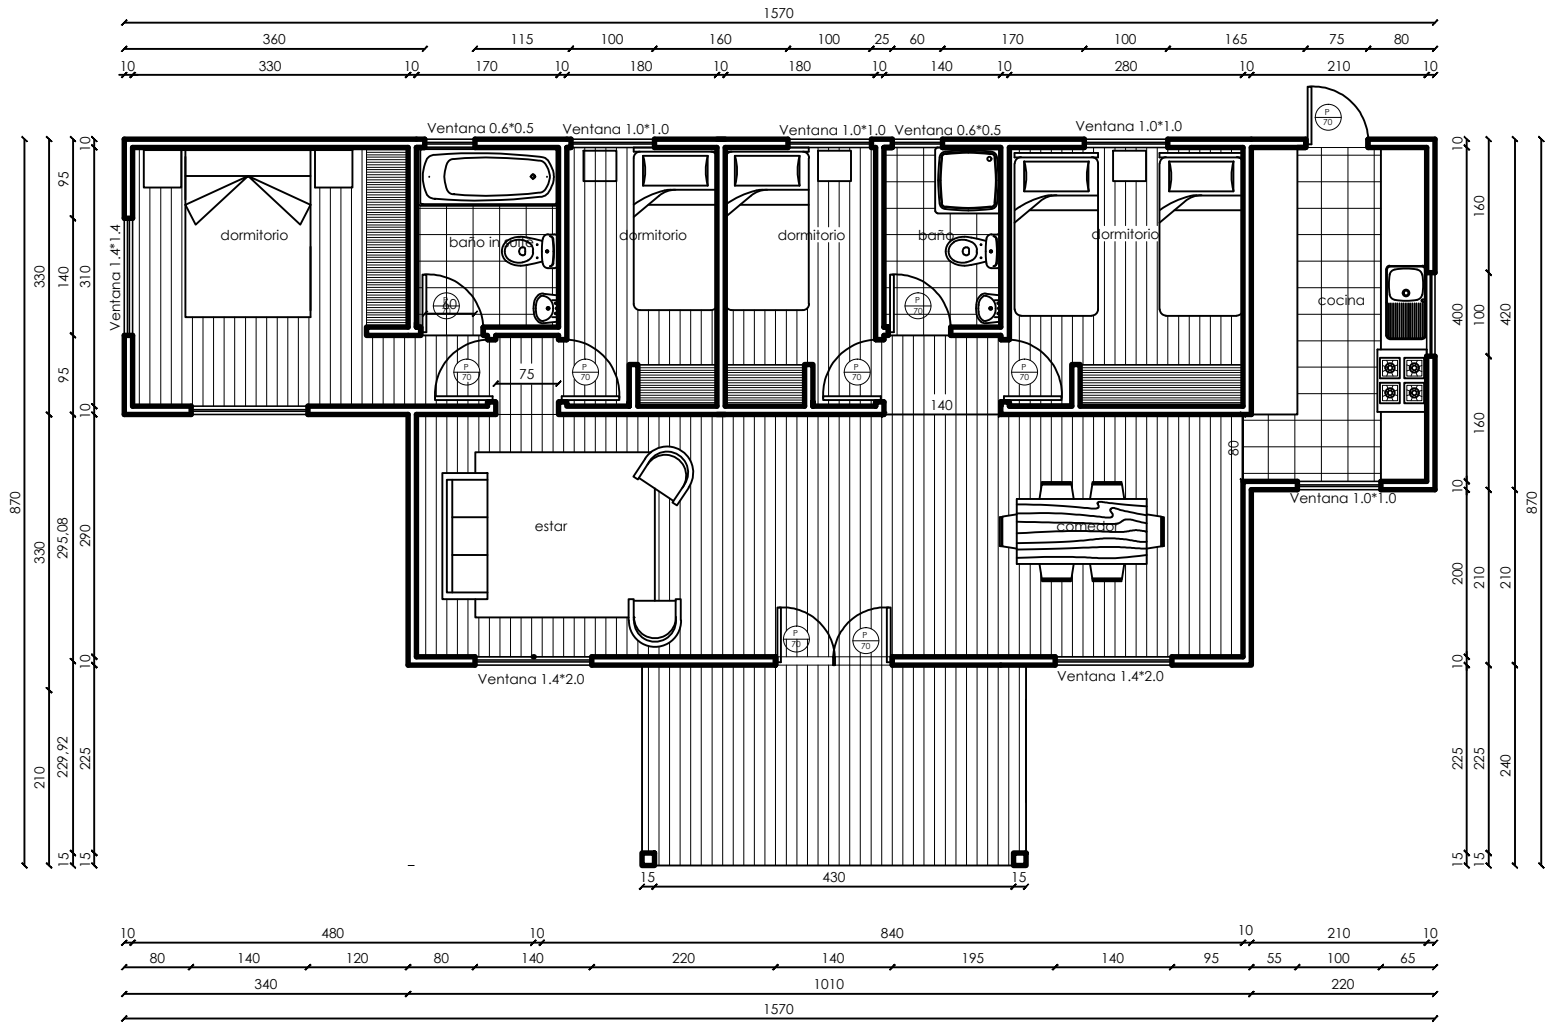

elevacion frontal